


Villa Poitou rdc

Deze plattegrond is uitsluitend voor de aanvraag van de bouwvergunning en kan per bouwnummer op details afwijken; tevens kunnen er geen rechten worden verleend aan deze tekening.

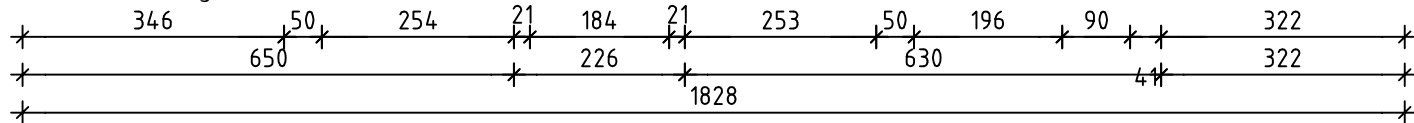

No rights can be obtained from these plans which have been exclusively used to obtain the construction permit