


Villa Charentes

Deze plattegrond is uitsluitend voor de aanvraag van de bouwvergunning en kan per bouwnummer op details afwijken; tevens kunnen er geen rechten worden verleend aan deze tekening.

No rights can be obtained from these plans which have been exclusively used to obtain the construction permit



FACADE DROITE

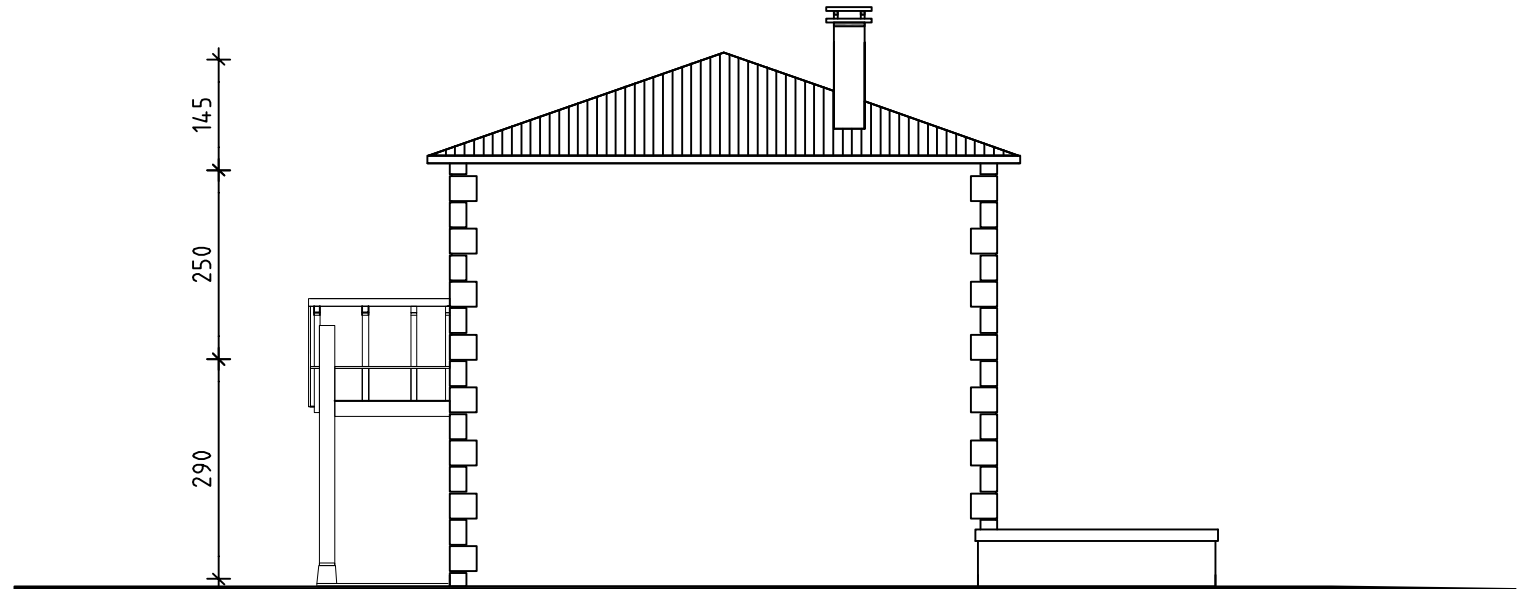

FACADE GAUCHE